


09 Jan, 2020 - 15:02
Layout: G.14.1_zadrzevalnik
S:\Projekti\2018\1459_OBMOČJE_24-ŽABJA VAS\004-PZI\GRAFIKA\1459_ZADRŽEVALNIK_dwg

Detajl zadrževalnika "BC100"

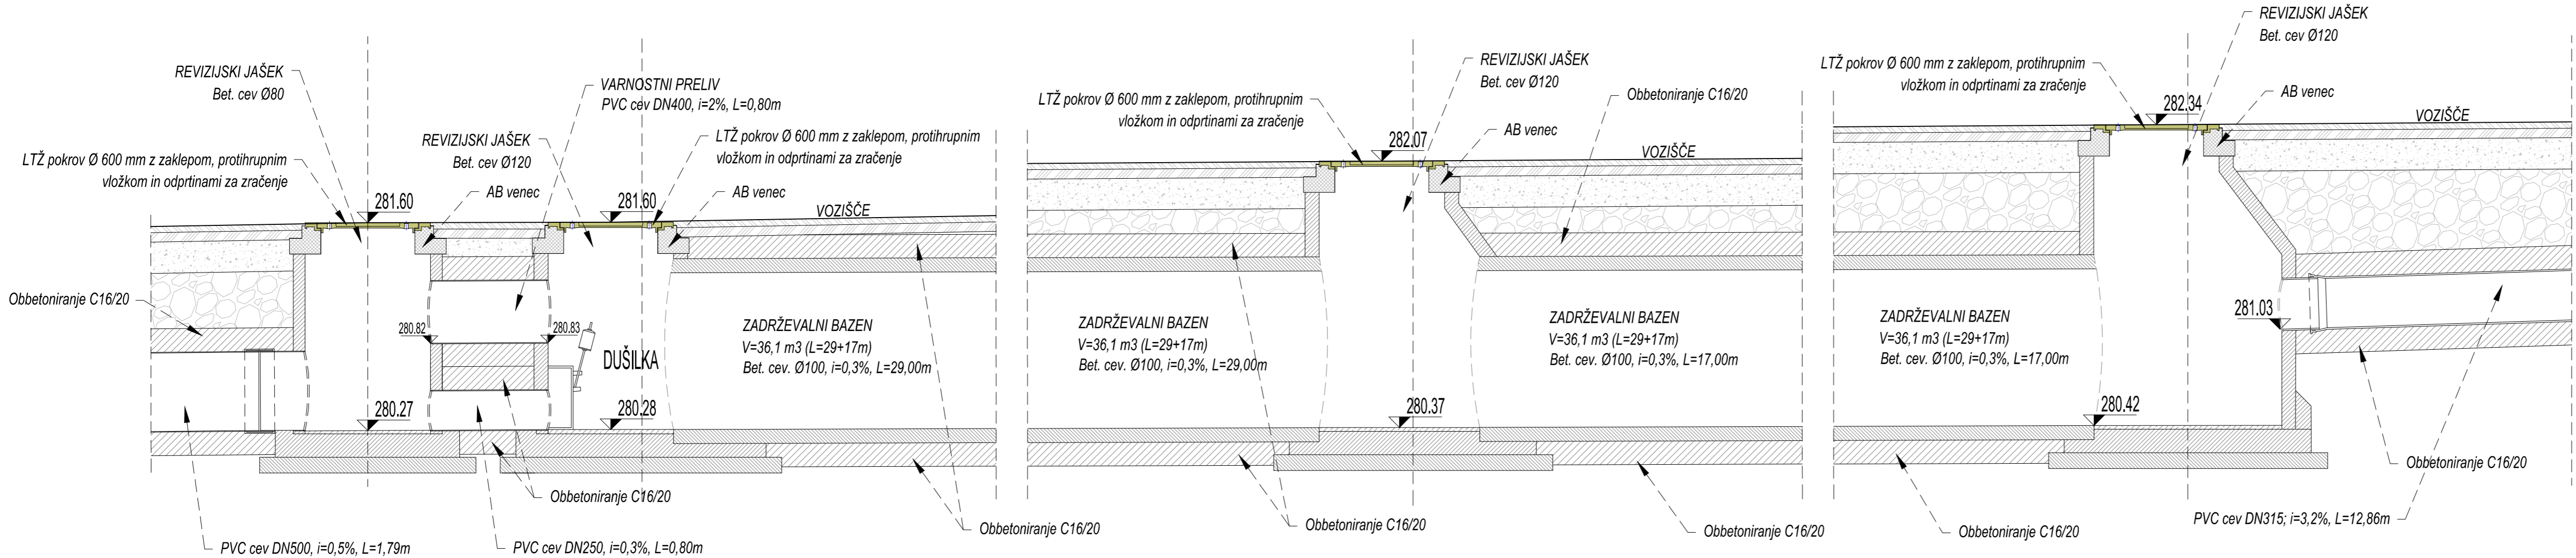

OBMOČJE 24 - ŽABJA VAS

Cesta 13. julija (LK2-218131)

List 1/1

Naročnik/Investitor		Spremembe		Datum	
MOL					
Mestni trg 1					
1000 Ljubljana					
Projektorno podjetje		NAZIV:	IME IN PRIMEK:	Ident. št. IZS:	Podpis:
Tbilisijjska 61, 1000 Ljubljana		OVP:	Miha Rihar, u.d.i.g.	G-4017	
IZS: 1810		OP:	Miha Rihar, u.d.i.g.	G-4017	
Tel.: 01 4769 289		Obdelal:			
Fax: 01 4769 305					
Objektlokalizacija:	Ureditev cest ob izgradnji javne kanalizacije v aglomeracijah nad 2000PE v MOL, območje: 24 - ŽABJA VAS			Št. proj.:	U12/1459-18
Del objekta:	Cesta 13. julija (LK2-218131)			Št. načrta:	1459-18
Vsebinska risba:	Detajl zadrževalnika "BCØ100"		Vrsta načrta:	2 - NAČRT GRADBENIŠTVA	
Vrsta projekta:	PZI	Merilo:	1:25	Datum:	maj 2019
Št. odseka:	Arhivski št.:	Fazalobjekt:	Šifra risbe:	Črna koda arhiva:	
218131		004.2101	151		
Št. priloge:	G.14.1		Ident. št. risbe:	U12/1459-18/G.14.1	