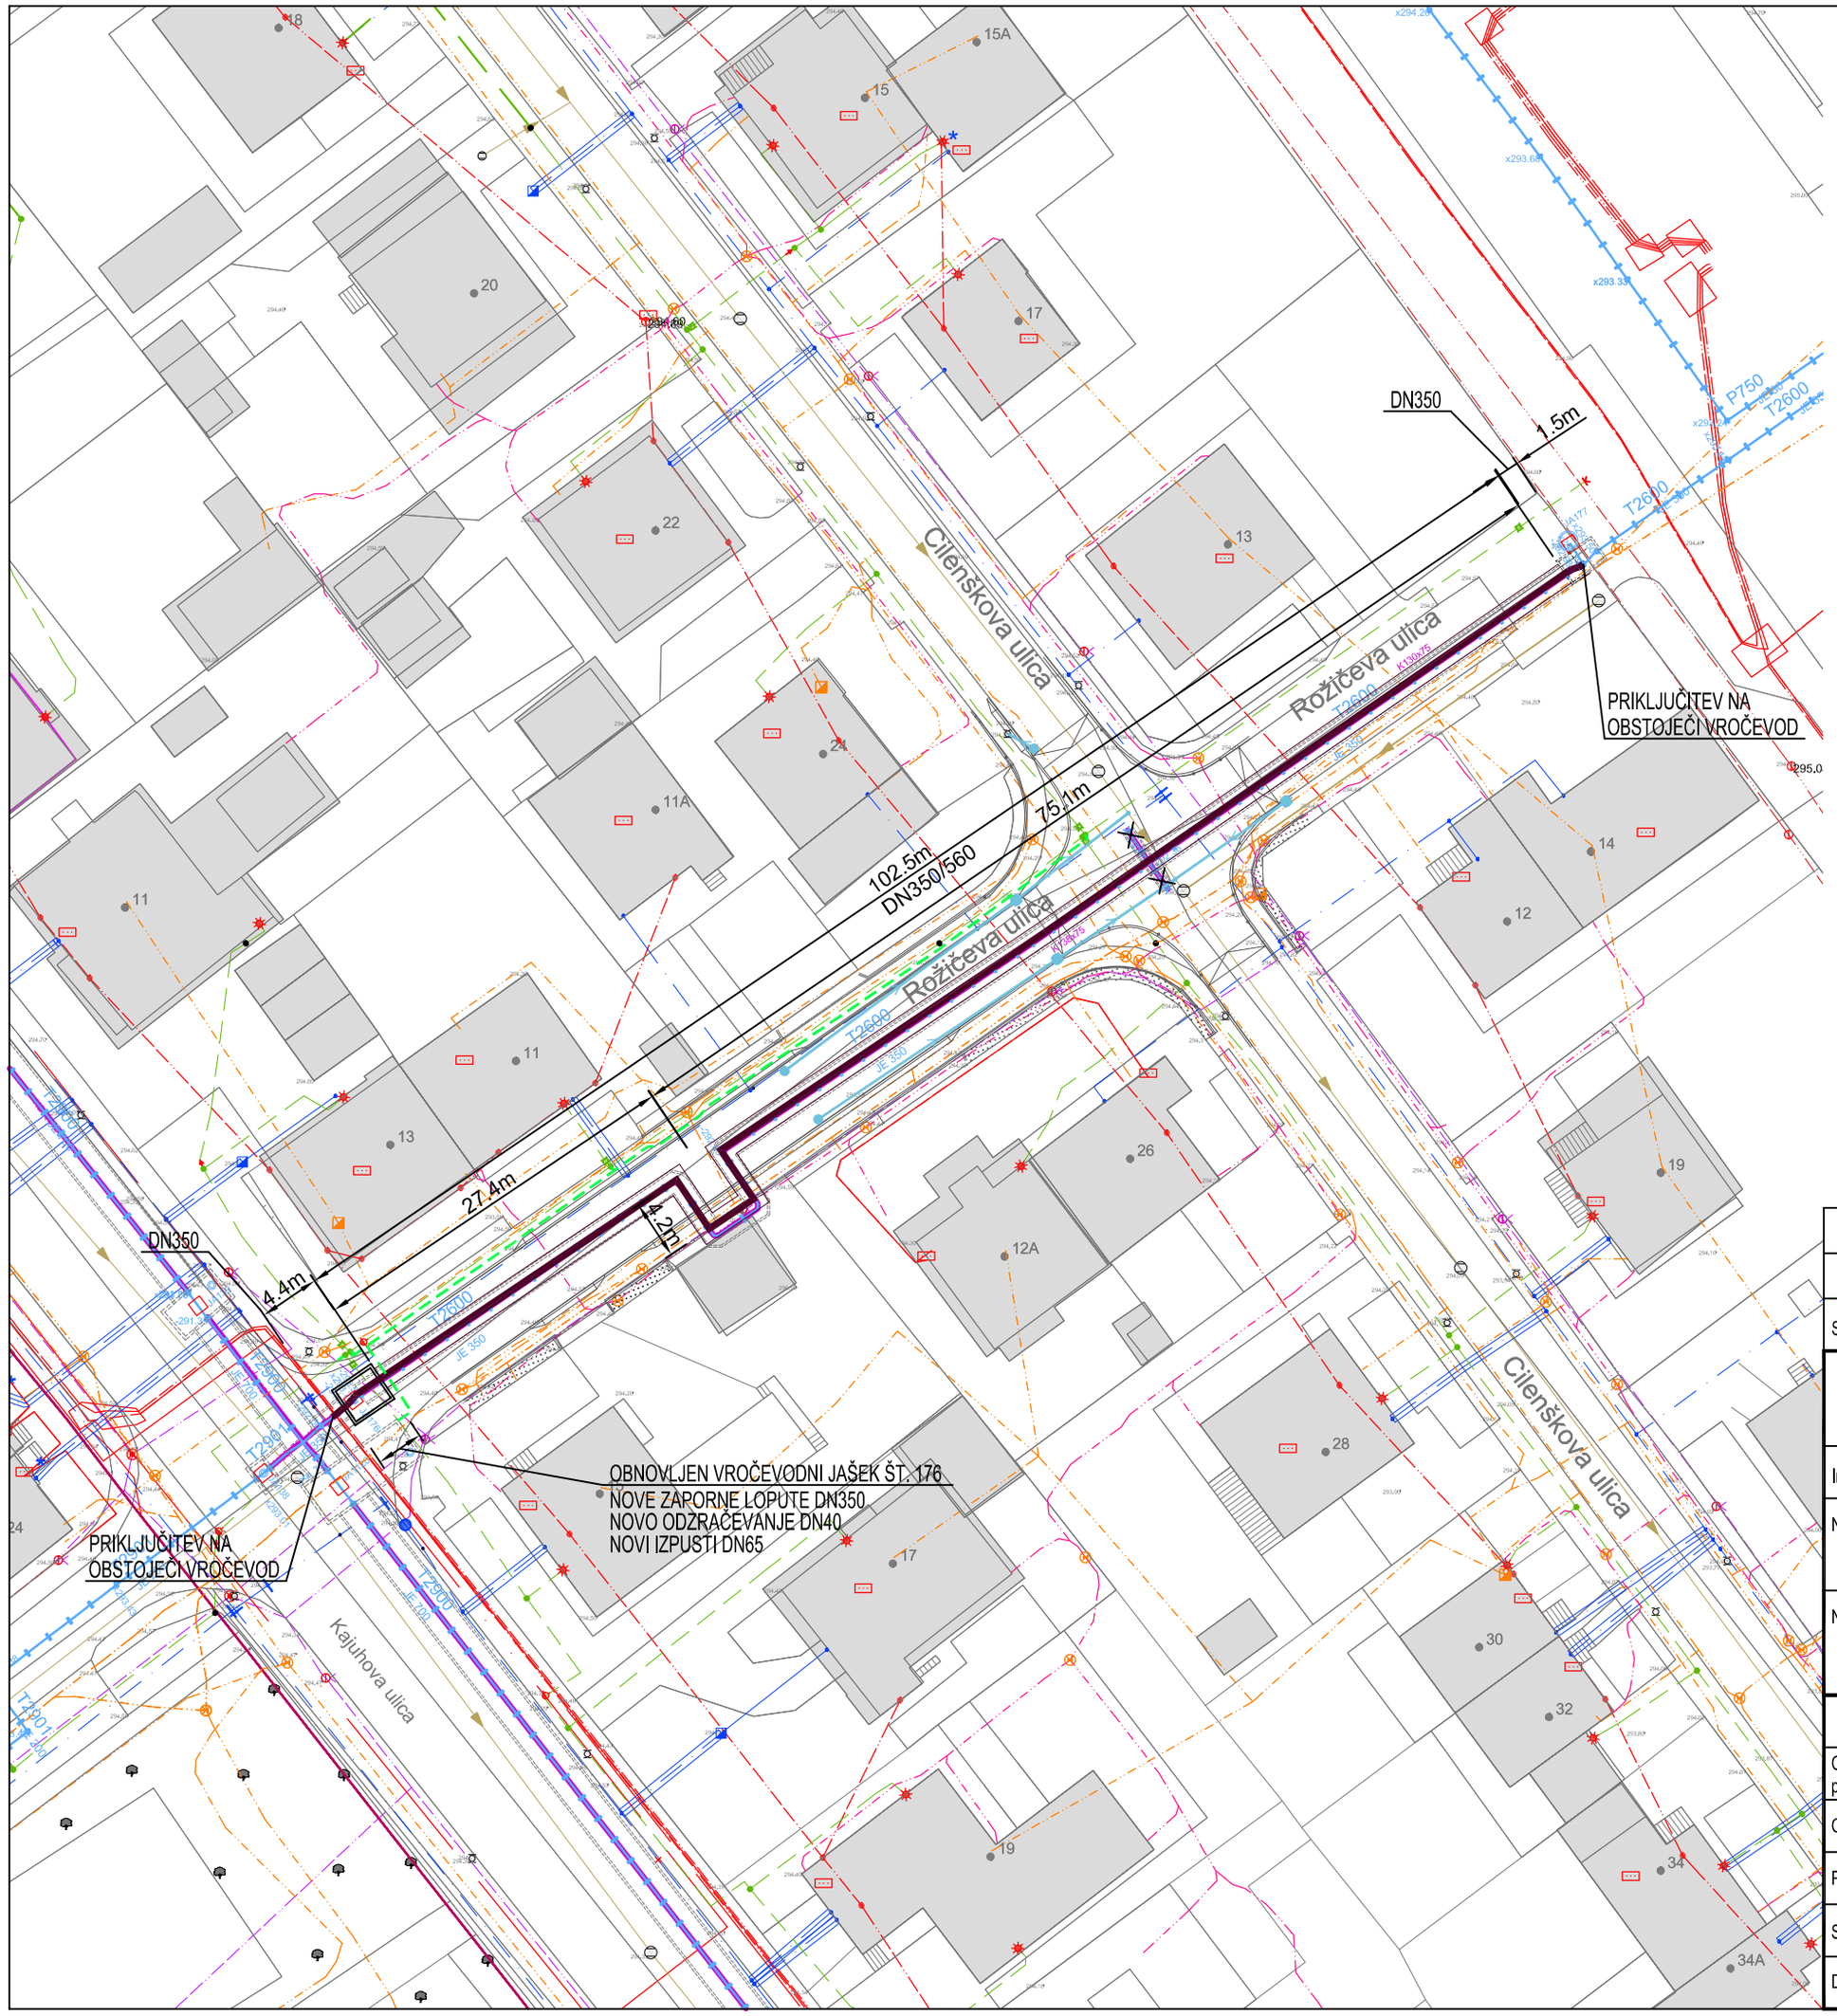

S
Z V
J

KOMUNALNI VODI

		OBSTOJEČI	PREDVIDENI	OPUŠČENO
KANALIZACIJA	padavinska			
	mešani kanal			
VODOVOD				
PLINOVOD				
VROČEVOD	v kineti			
	predizolirani ali v objektu			
	toplovod			
ELEKTRIKA	nizka napetost			
	visoka napetost			
JAVNA RAZSVETLJAVA				
TELEKOMUNIKACIJE				
kabelska kanalizacija				
kabelska kan. - kabelska TV				
TELEMACH				

Sprememba:	Opis spremembe:	Datum:	Odg. projektant

energetika ljubljana

ENERGETIKA LJUBLJANA, d.o.o.
Verovškova 62, 1000 Ljubljana

Investitor:	ENERGETIKA LJUBLJANA d.o.o., Verovškova 62, 1000 Ljubljana			
Naziv objekta:	OBNOVA VROČEVODA T2600 IN PLINOVODA N13130 PO ROŽIČEVI ULICI			
Načrt:	4.1 NAČRT OBNOVE VROČEVODA		Vrsta projekta: PZI	
	Ime in priimek	Ident. št. IZS	Naslov risbe: SITUACIJA- ZBIRNIK KOMUNALNIH VODOV	
Odg. vodja projekta	M. Kotar, u.d.i.s.	IZS S-1394		
Odg. projektant:	M. Kotar, u.d.i.s.	IZS S-1394		
Projektant:			Št. projekta:	35/C-2600
Sodelavec:			Št. načrta:	35/C-2600
Datum izdelave:	april 2022		Merilo: M 1:500	Št. risbe: 01