


KOMUNALNI VODI

		OBSTOJEČI	PREDVIDENI	OPUŠČENO
KANALI ZACIJA	padavilska			
	mešani kanal			
VODOVOD				
PLINOVOD				
VROČEVOD	v kleti			
	predzračni ali v objektu			
	toplovod			
ELEKTRIKA	nizka napetost			
	visoka napetost			
JAVNA RAZSVETLJAVNA				
TELEKOMUNIKACIJE				
kabelska kanalizacija				
kabelska kan. - kabelska TV				
TELEMAČH				

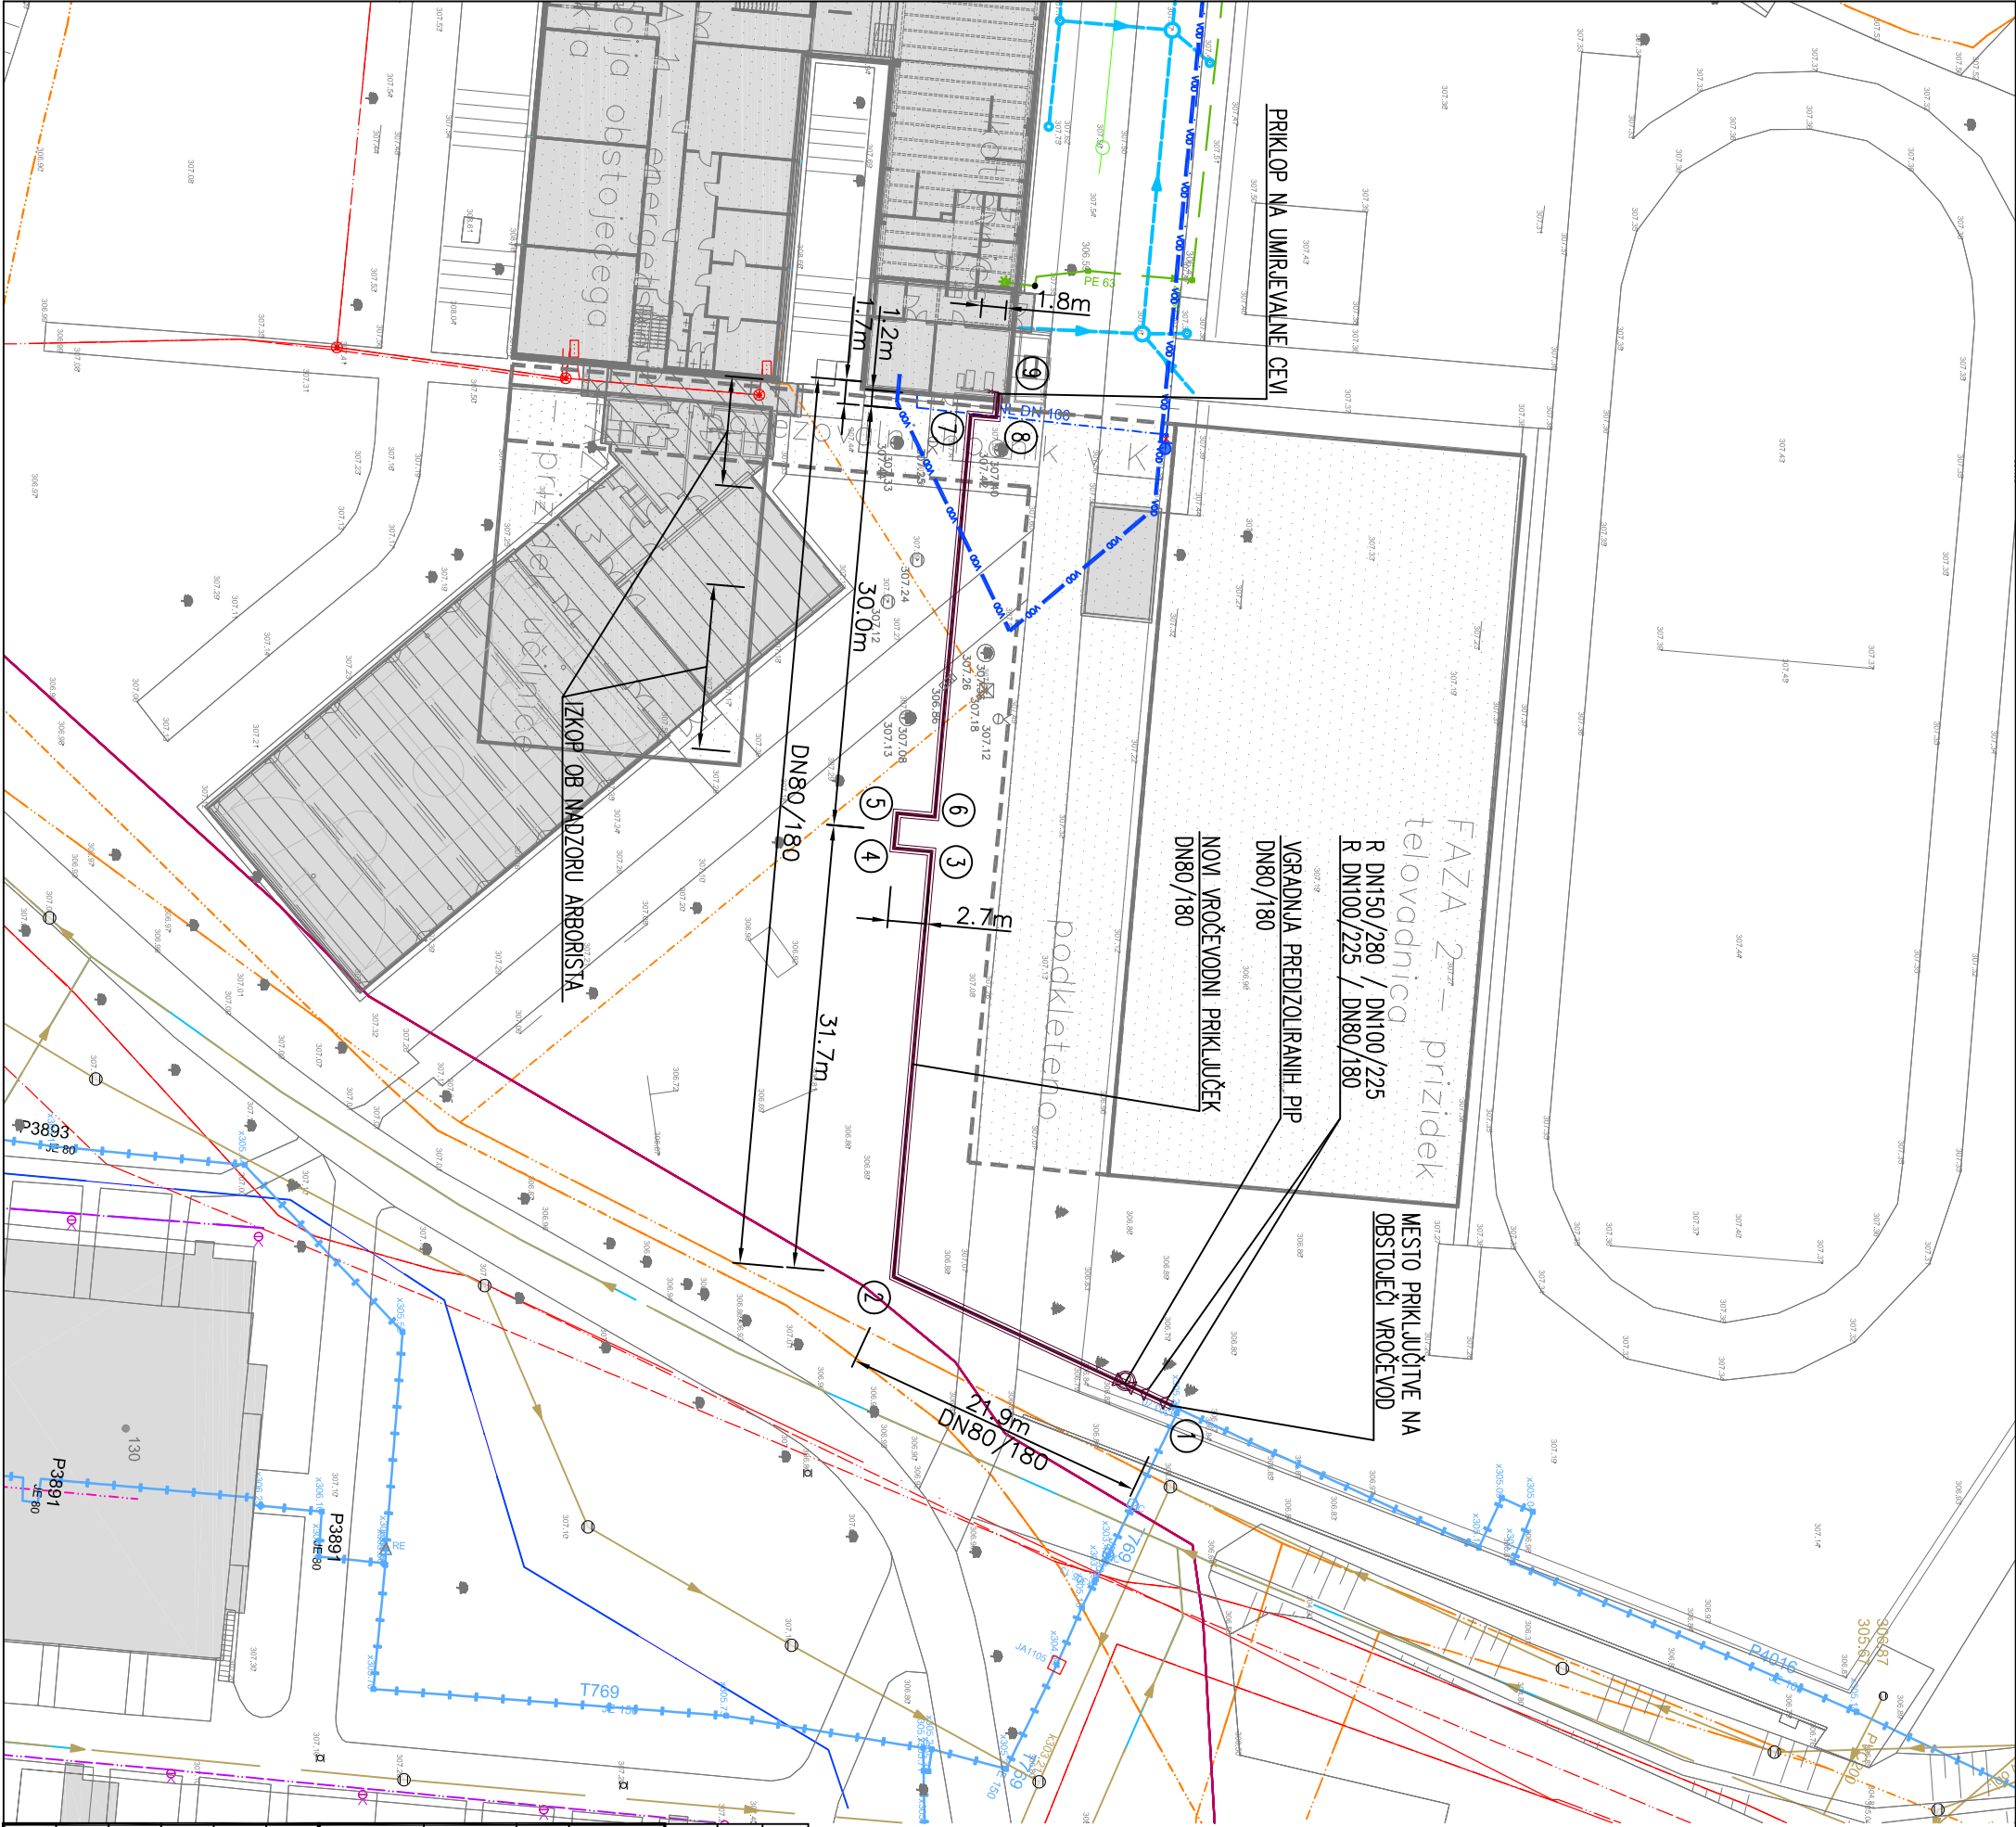

Spremenba:		Opis spremembe:	Datum:	Odg. projektant
Investitor:		ENERGETIKA LJUBLJANA d.o.o., Verovškova 62, 1000 Ljubljana		
Naziv objekta:		GRADNJA PRIKLJUČKA ZA OŠ KOSEZE		
Nočrt:		4.1 NAČRT IZGRADNJE VROČEVODA		Vrsta projekta: PZI
Ime in priimek		Ident. št. IZS	Naslov risbe: SITUACIJA - ZBIRNIK KOMUNALNIH VODOV	
Odg. vodja projekta		M. Kotar, u.d.i.s.	IZS S-1394	
Odg. projektant:		M. Kotar, u.d.i.s.	IZS S-1394	
Projektant:			Št. projekta:	33/C-4855
Sodelavec:			Št. nočrt:	33/C-4855
Datum izdelave:		marec 2022	Merilo:	M 1:500
				Št. risbe: 01