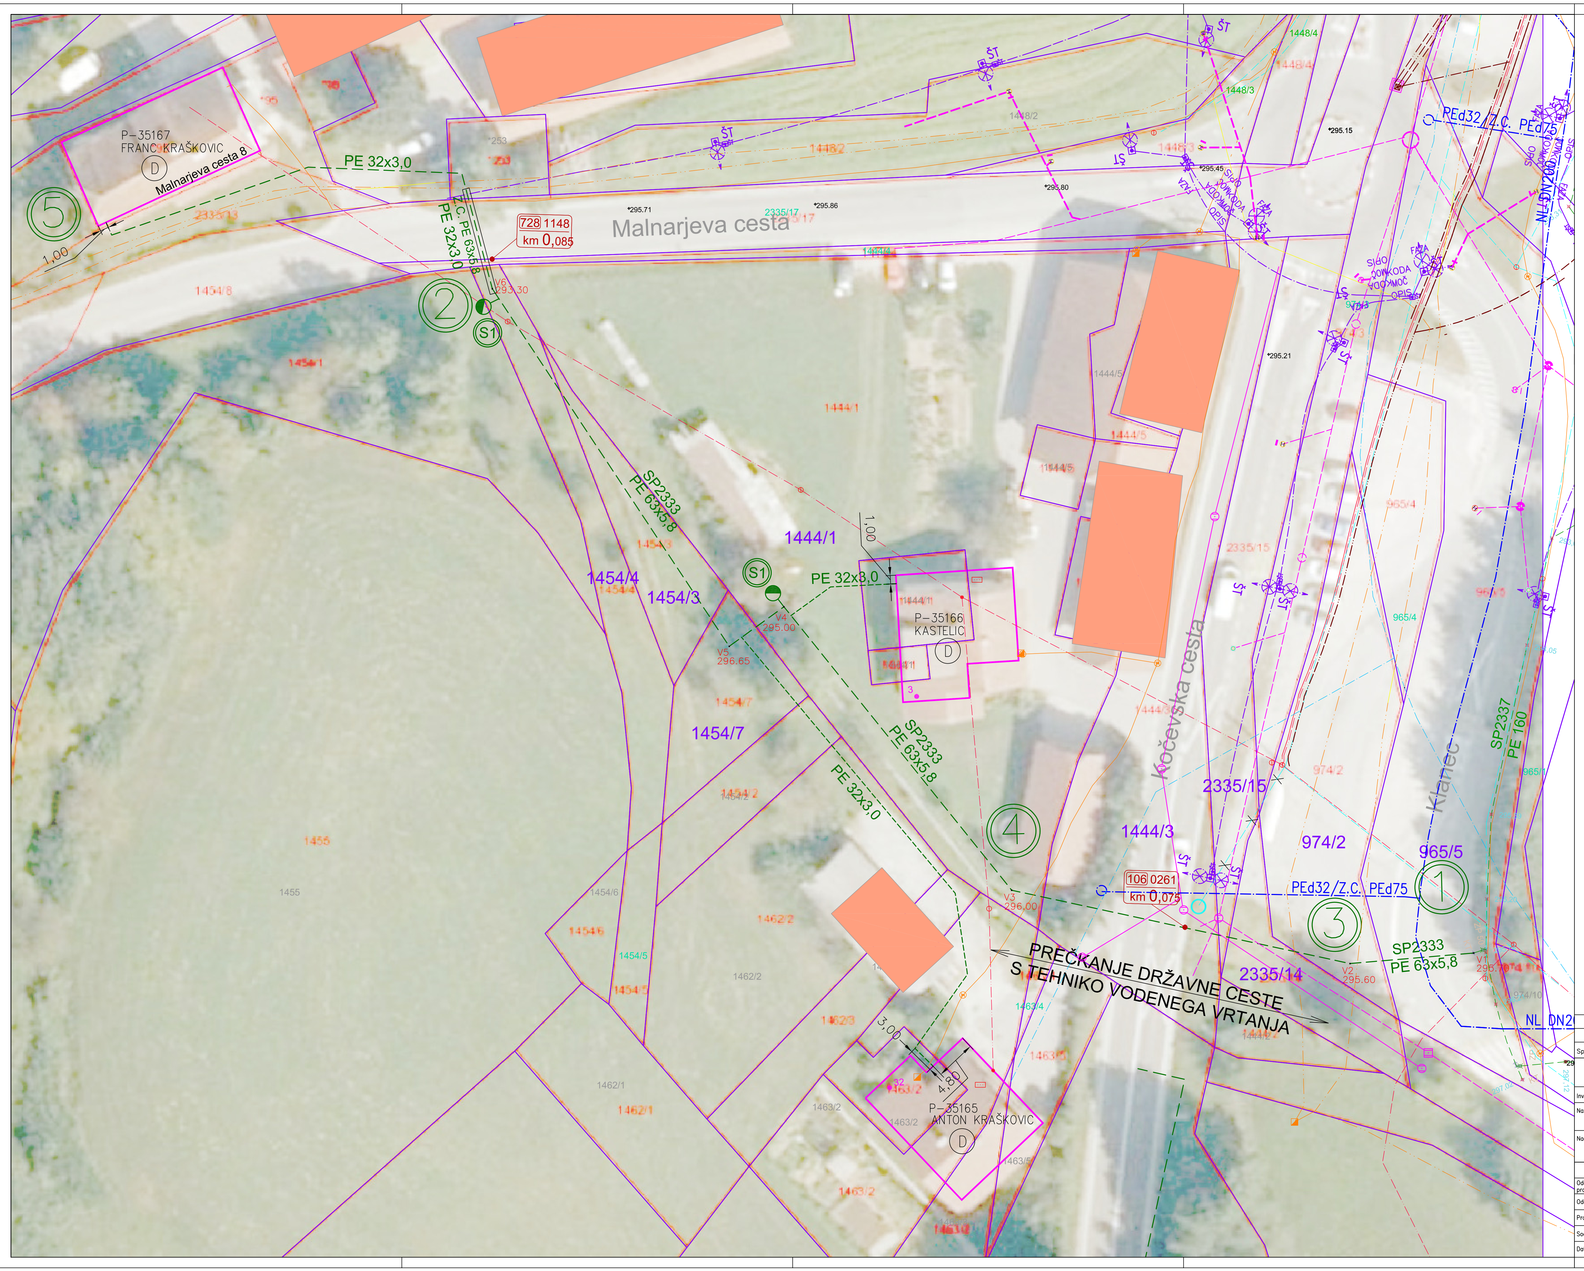


KOMUNALNI VODI

| | | OBSTOJEČI | PREDVIDENI |
|---|---|---|---|
| KANALI | Sanitarni kanal | | |
| | San.kanal–ukin jen | | |
| | Meteorni kanal | | |
| VODOVOD | | | |
| VODOVOD – ukin jen | | | |
| PLINOVOD | | | |
| TOPLOVOD | | | |
| TELEKOMUNIKACIJE | kabel kanalizacija | | |
| | opti. kabel T2 | T–2 | T–2 |
| | Telemach KK KKS | Telemach | Telemach |
| ELEKTRIKA | javna razsvetljava | | |
| | nizka napet. | | |
| | visoka napet. | | |
| | v cevi | | |

| Sprememba: | Opis spremembe: | Datum: | Odg. projektant |
|---|---|---|---|
| | | | |

energetika ljubljana
ENERGETIKA LJUBLJANA, d.o.o.
Verovškova 62, 1000 Ljubljana

| | | | | | |
|---|---|---|---|---|---|
| Investitor: | ENERGETIKA LJUBLJANA D.O.O., VEROVŠKOVA 62, 1000 LJUBLJANA | | | | |
| Naziv objekta: | SKUPINSKI PRIKLJUČEK NA RONDOJU KOČEVSKE CESTE | | | | |
| Načrt: | 0/4 VODILNI NAČRT – NAČRT STROJNIŠTVA | | | Vrsta projekta: PZI | |
| | Ime in priimek | Ident. št. IZS | Naslov risbe: | | |
| Odg. vodja projekta | T. Pirnovar, u.d.i.s. | IZS S–0178 | SITUACIJA | | |
| Odg. projektant: | T. Pirnovar, u.d.i.s. | IZS S–0178 | | | |
| Projektant: | R. Plestenjak,u.d.i.VKI | IZS G–2908 | Št. projekta: | SP 2333/22006 | |
| Sodelovec: | / | / | Št. načrta: | SP 2333/22006 | |
| Datum izdelave: | april 2019 | | Merilo: | M 1:250 | Št. risbe: 5.2 |