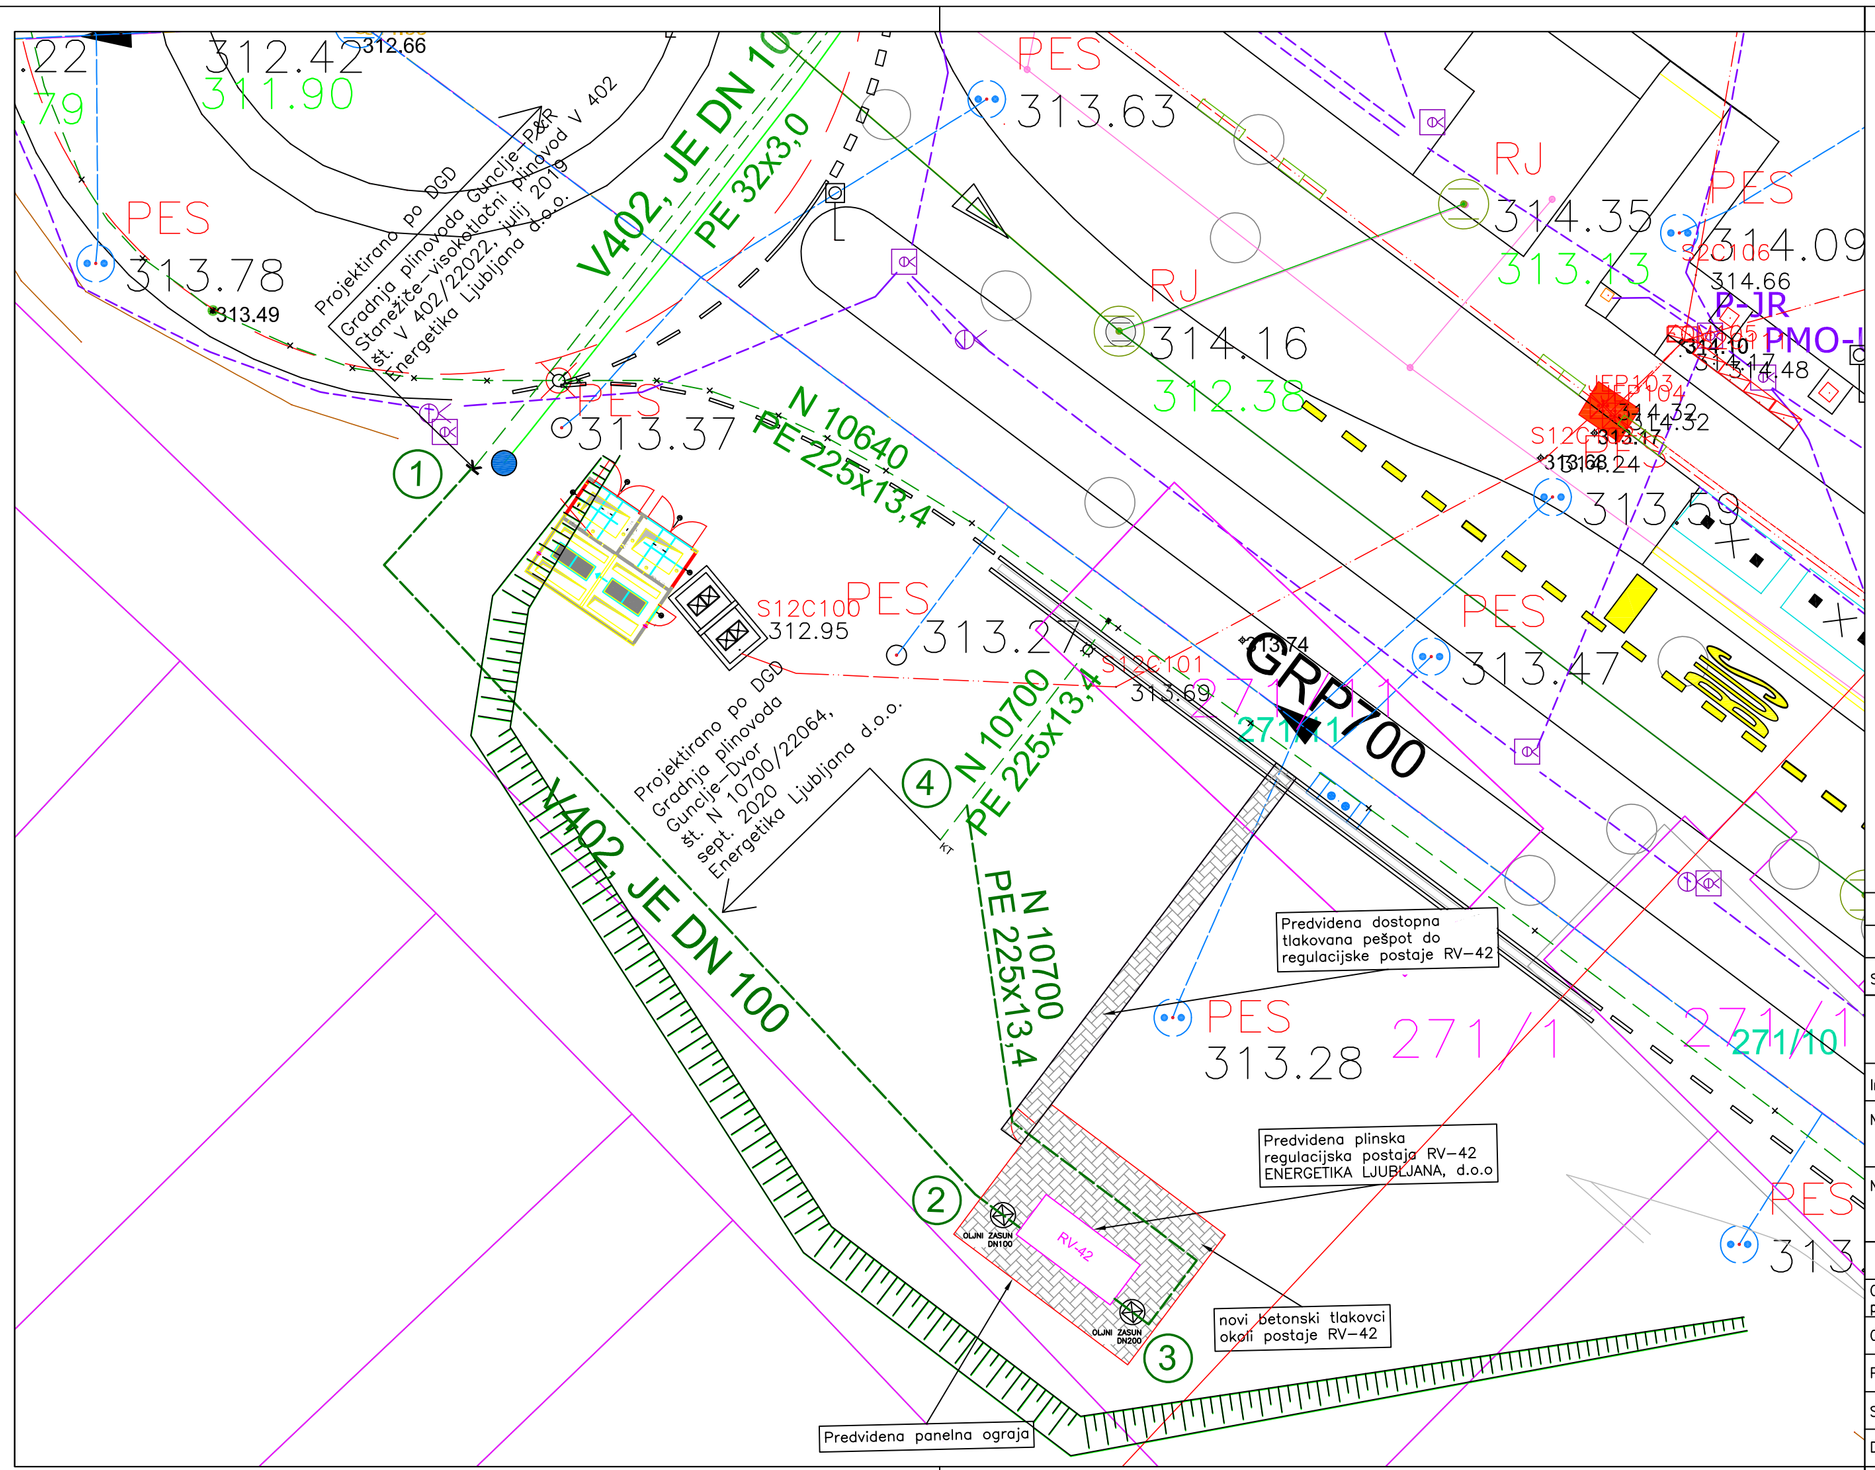

Spremememba:	Opis spremembe:		Datum:	Odg. projektant

energetika ljubljana — ENERGETIKA LJUBLJANA, d.o.o.
Verovškova 62, 1000 Ljubljana

Investitor:	ENERGETIKA LJUBLJANA D.O.O., VEROVŠKOVA 62, 1000 LJUBLJANA			
Naziv objekta:	GRADNJA RP STANEŽIČE			
Načrt:	2–NAČRT GRADBENIŠTVA		Vrsta projekta:	DGD
	Ime in priimek	Ident. št. IZS	Naslov risbe:	
Odg. vodja projekta	T. Pirnovar, u.d.i.s.	IZS S–0178	SITUACIJA RV–42 – PREDVIDENO STANJE	
Odg. projektant:	R. Plestenjak,u.d.i.VKI	IZS G–2908		
Projektant:			Št. projekta:	RV–42/22109
Sodelavec:	/	/	Št. načrta:	RV–42/22109/G
Datum izdelave:	april 2021		Merilo:	M 1:200 Št. risbe: G.1