




PREREZ A-A M 1 : 25

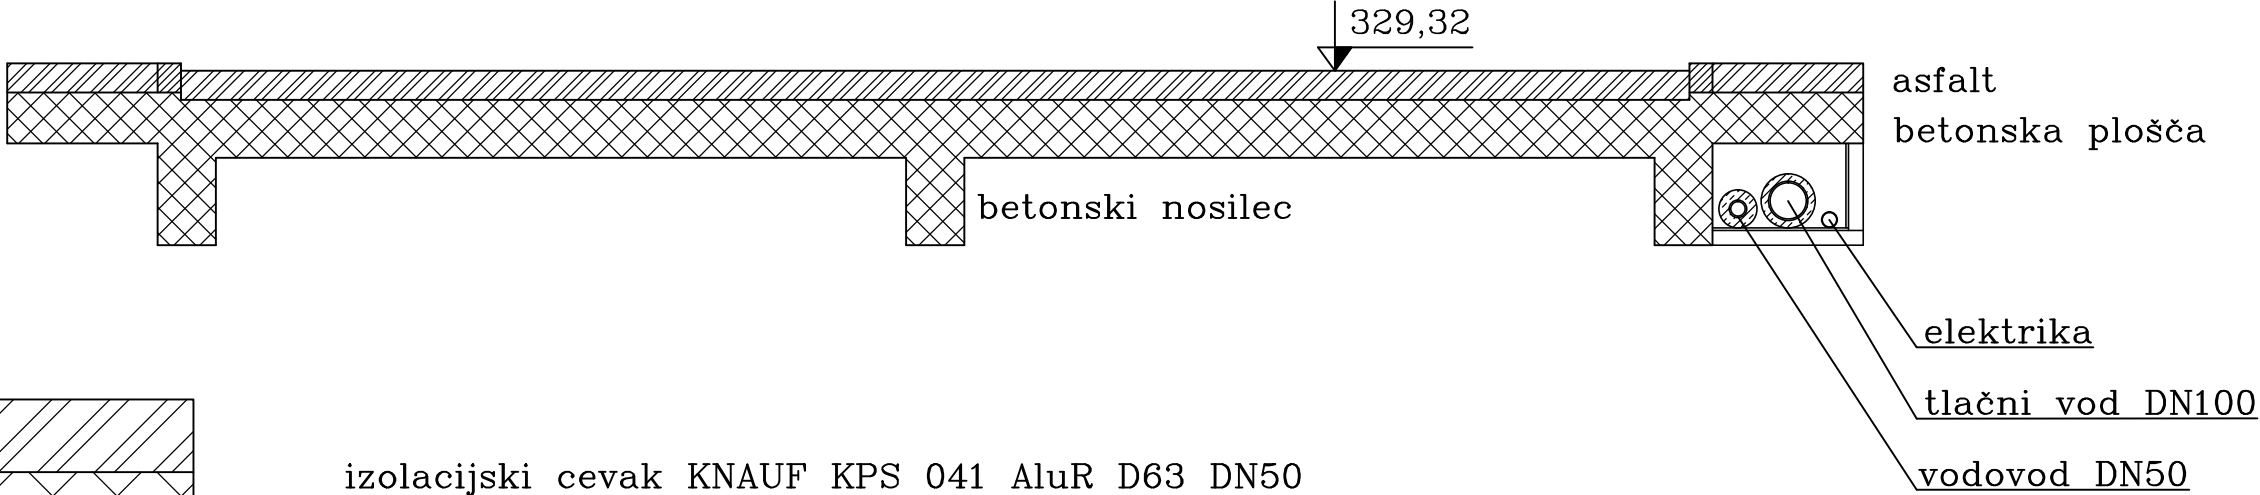

M 1 : 10

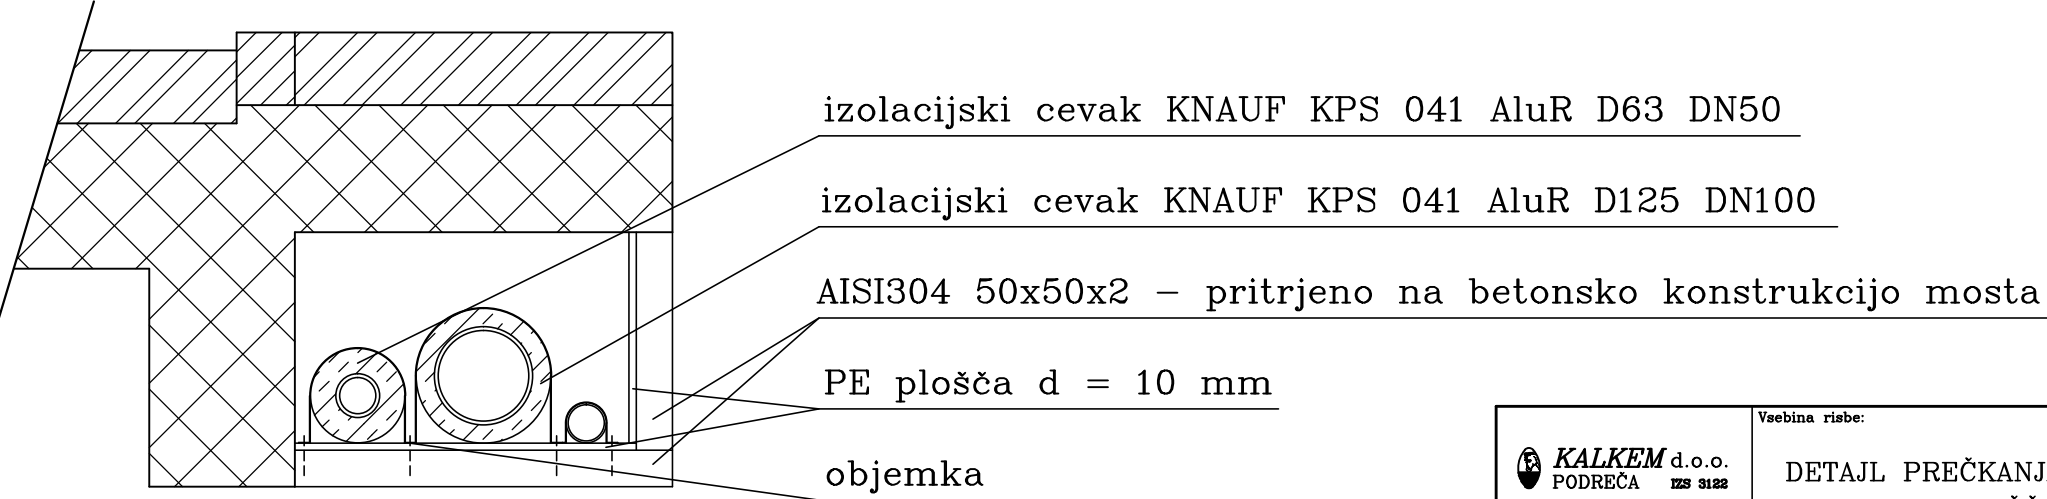

 KALKEM d.o.o. PODREČA IZS 3122	Vsebina risbe: DETAJL PREČKANJA POTOKA GRADAŠČICA	Sprememba:		Datum:		Št. načrta		Merilo:	
		-		-		0817-5-2		1 : 50	
		-		-		Ident. št.		Št. risbe:	
		Sodelavec:		Matej KALAN, dipl.inž.geod.		Geo0300		2.4.17	
		Pooblaščen inženir:		Beno KOČEVAR, kom.inž.		G-9085 VI. 21		Št. listov:	
								19	
						Št. lista:		15	